


WAZV
Wasser- und Abwasserzweckverband
Wasserwerk
Abwasserwerk

Veröffentlichungen der Pläne sind nicht gestattet!
Datum: 01.06.2021

Maßstab: 1 : 500
WAZV „Elbe-Eister-Jessen“
OT Gräbo
Jessenener Str. 14
06917 Jessen
Tel. 03537/2648-0
Fax 2648-26

Höhenbezug: DHHN 92
Blatt Nr.: 1 von: 1 Blatt
Lageplanausschnitt: TW

B-Plan Nummer 56.
Gemarkung Klöden
Flur 2, Flurstück 568
(teilweise)

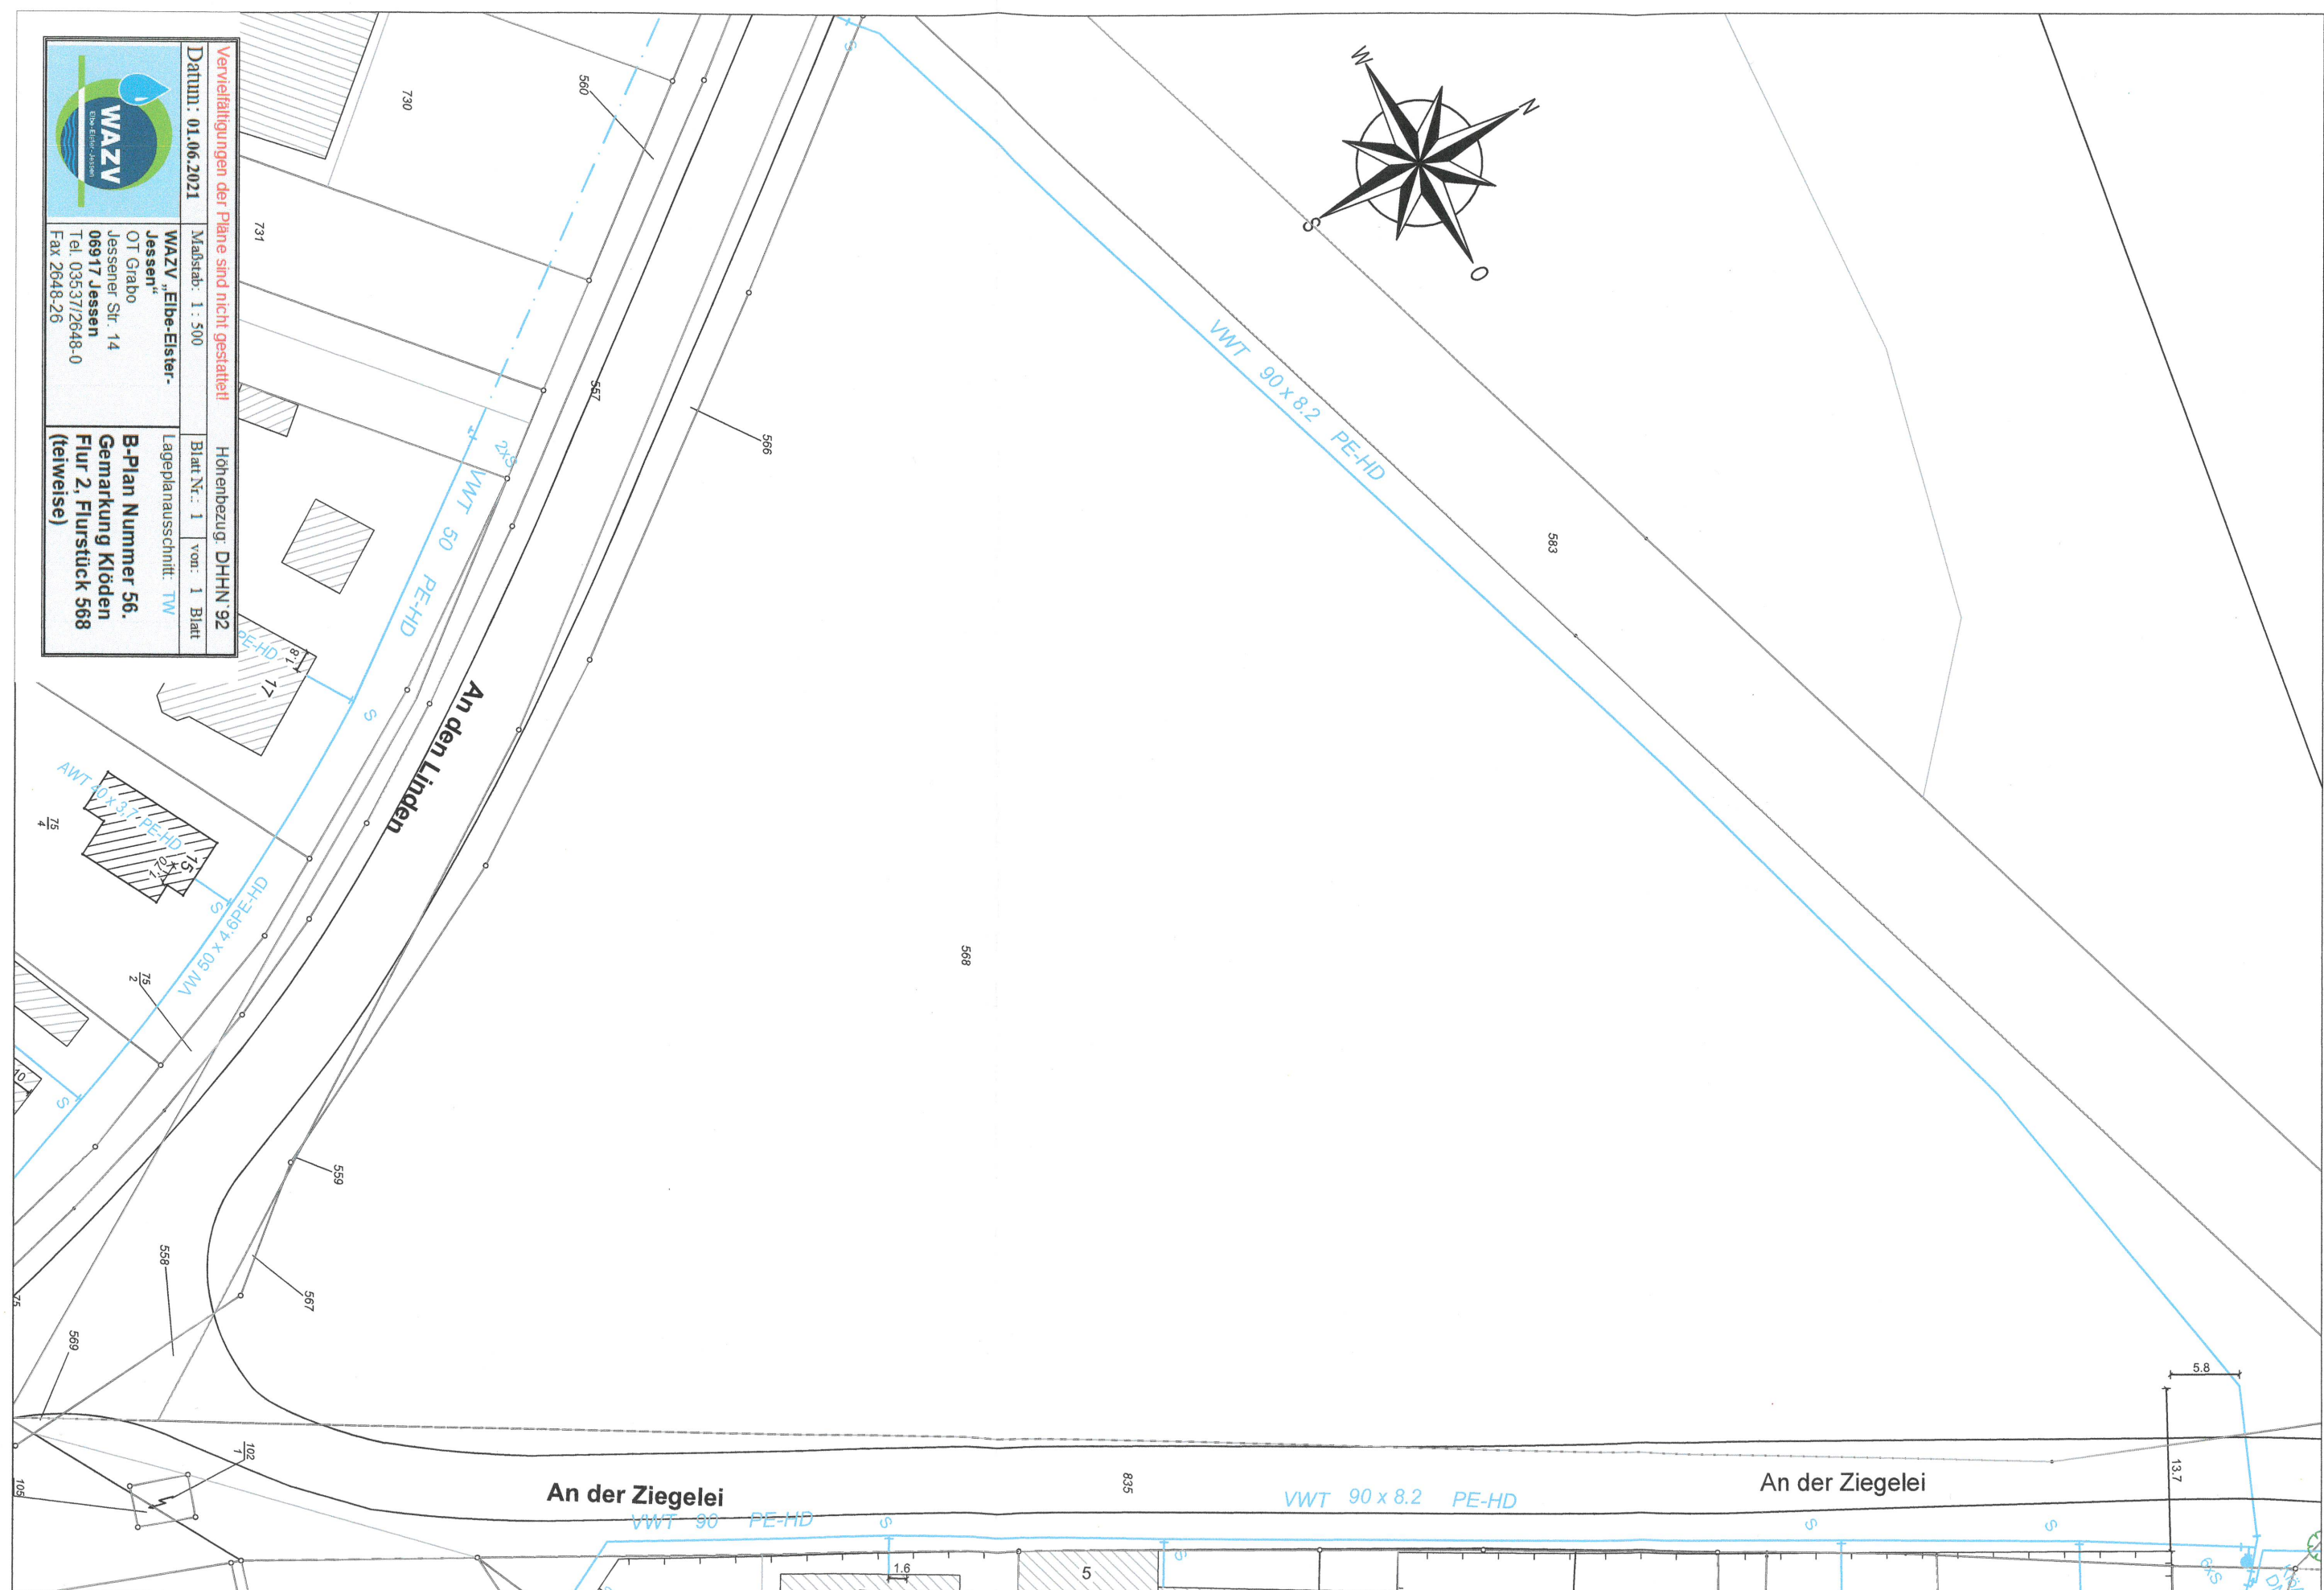

Anlage 5 zur Begründung



**WAZV „Elbe-Elster-
Jessen“**
OT Gräbo
Jessen Str. 14
06917 Jessen
Tel. 03537/2648-0
Fax 2648-26

**B-Plan Nummer 56.
Gemarkung Klöden
Flur 2, Flurstück 568
(teilweise)**

Verwirklichungen der Pläne sind nicht gestattet!
Datum: 01.06.2021
Maßstab: 1 : 500
Höhenbezug: DHHN 92
Blatt Nr.: 1 von: 1 Blatt
Lageplanausschnitt: SW

