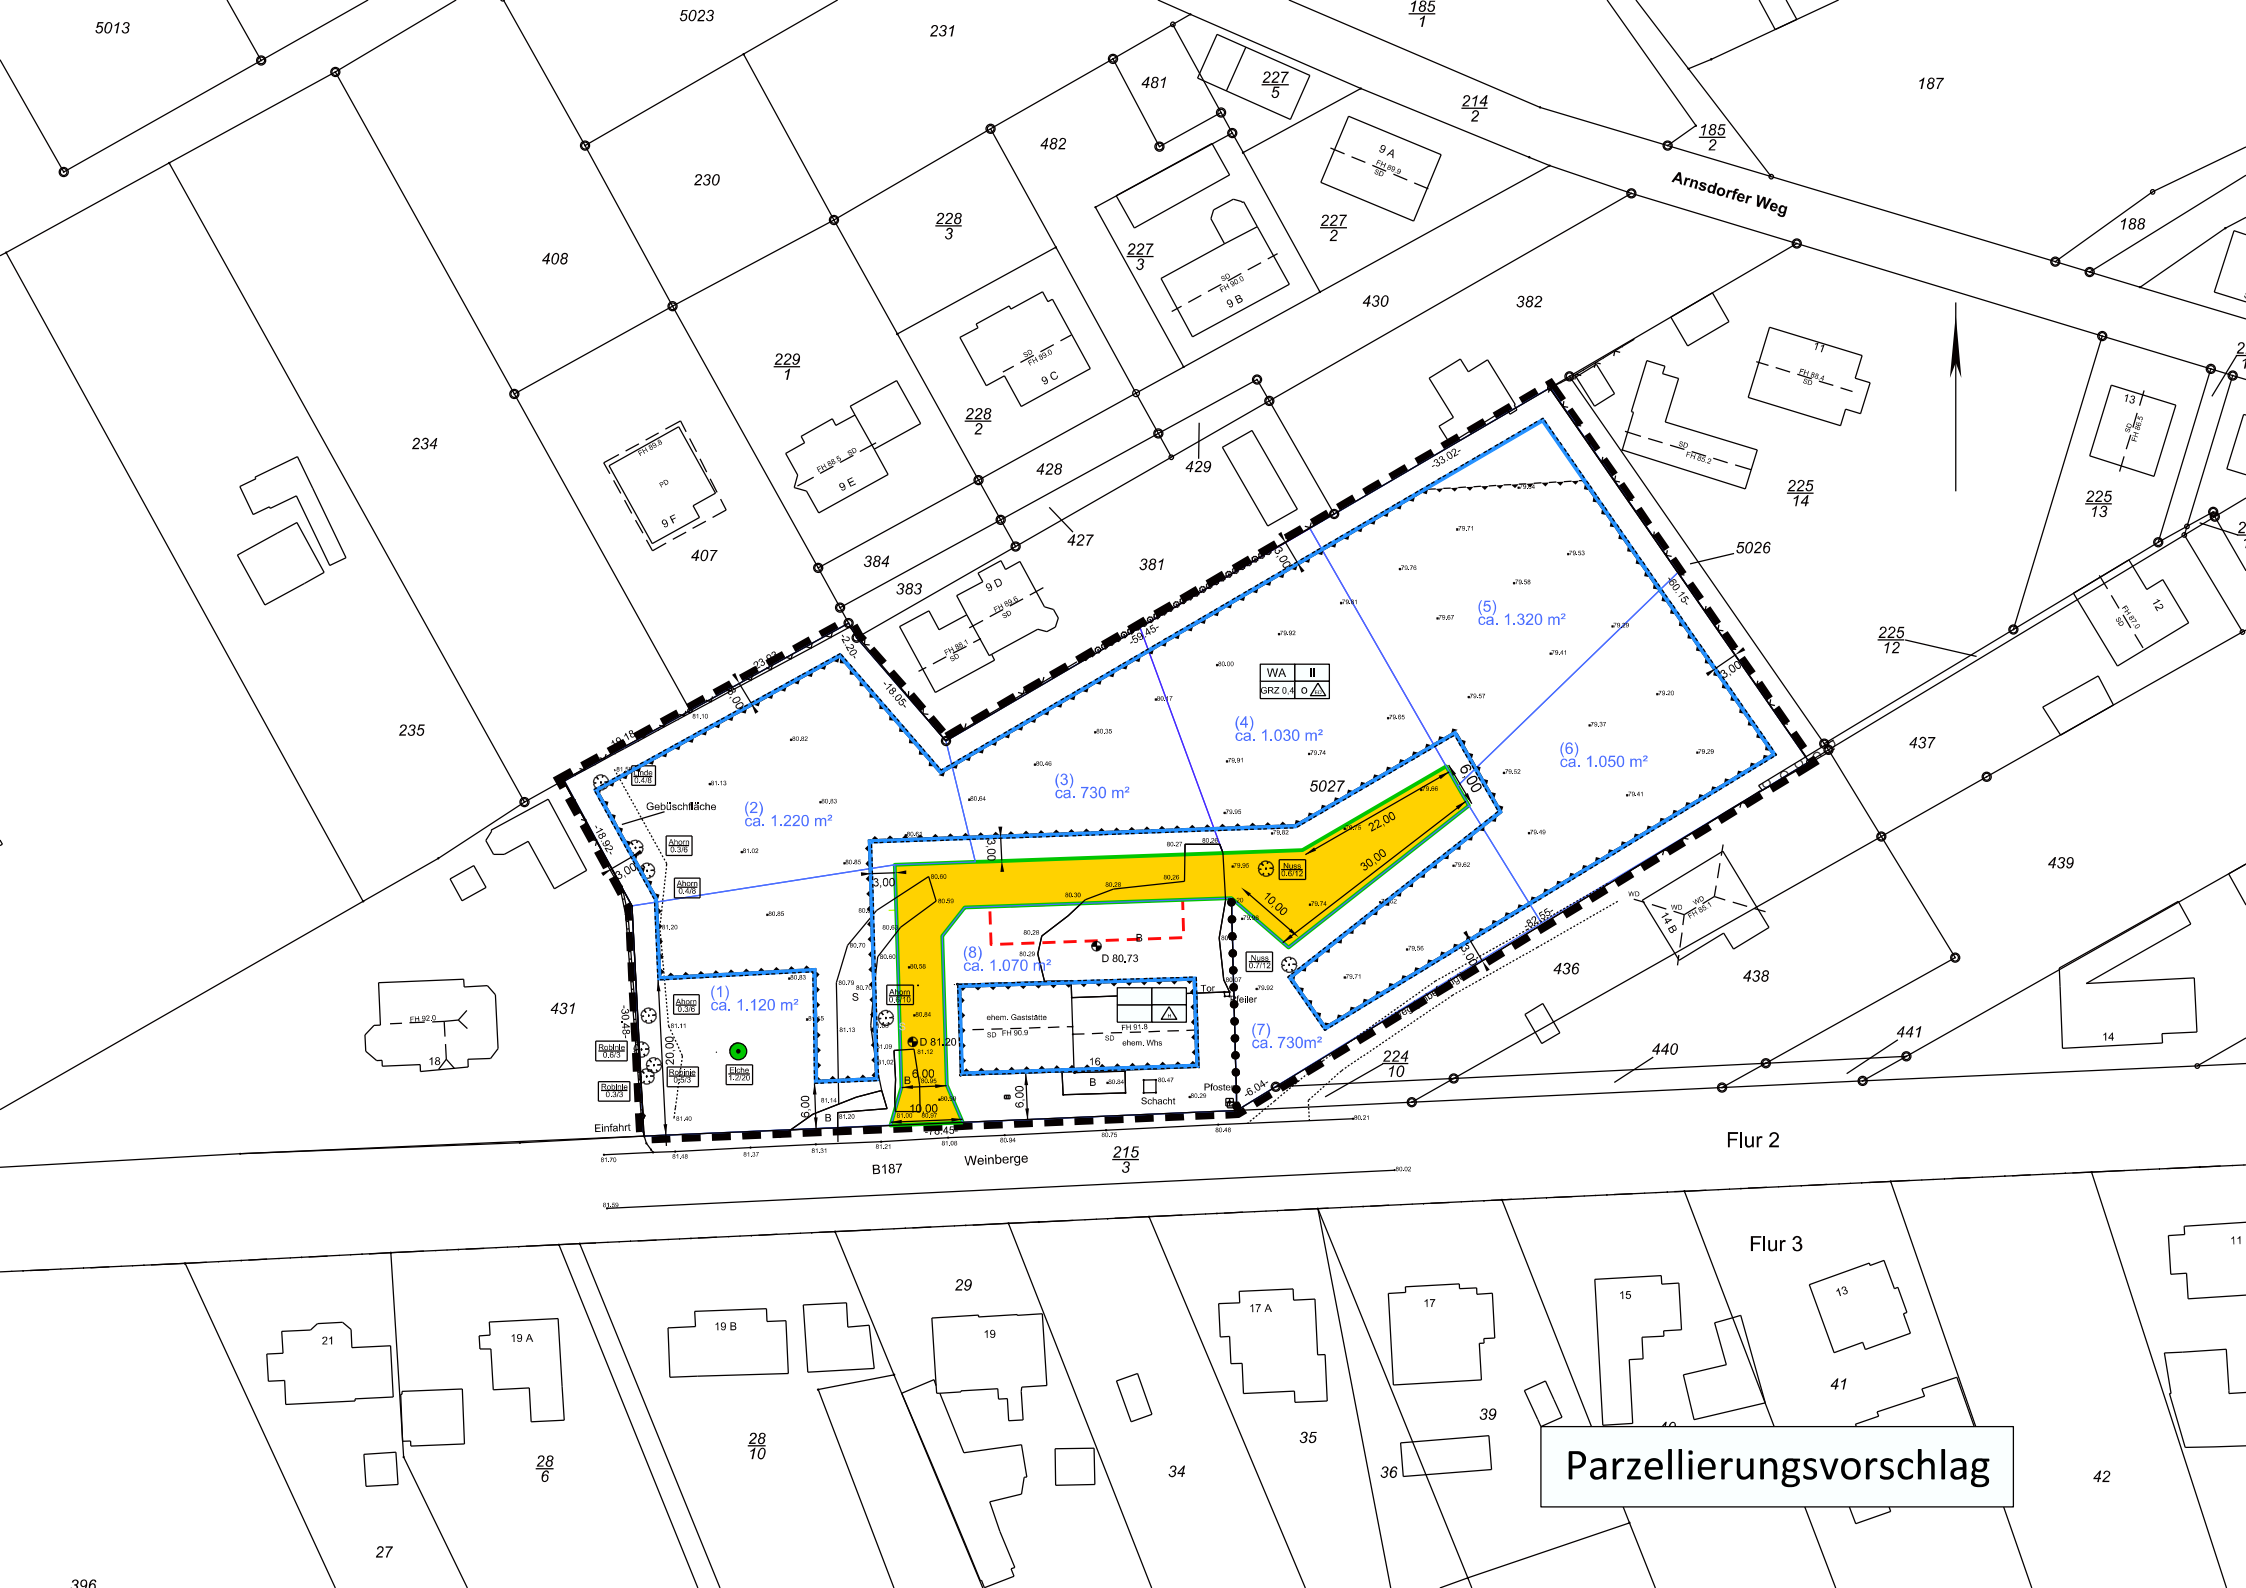
Parzellierungsvorschlag
Arnsdorfer Weg
Weinberge
B187
Flur 2
Flur 3
(1) ca. 1.120 m²
(2) ca. 1.220 m²
(3) ca. 730 m²
(4) ca. 1.030 m²
(5) ca. 1.320 m²
(6) ca. 1.050 m²
(7) ca. 730m²
(8) ca. 1.070 m²
WA
GRZ 0,4
Gebäudefläche
ehem. Gaststätte
ehem. Whs
Einfahrt
Tor
Pfosten
Schacht
Freiler
5013
5023
231
481
482
230
408
234
235
407
384
383
381
428
429
427
430
382
431
436
437
438
439
440
441
5026
5027
224/10
215/3
225/14
225/13
225/12
185/1
185/2
187
188